


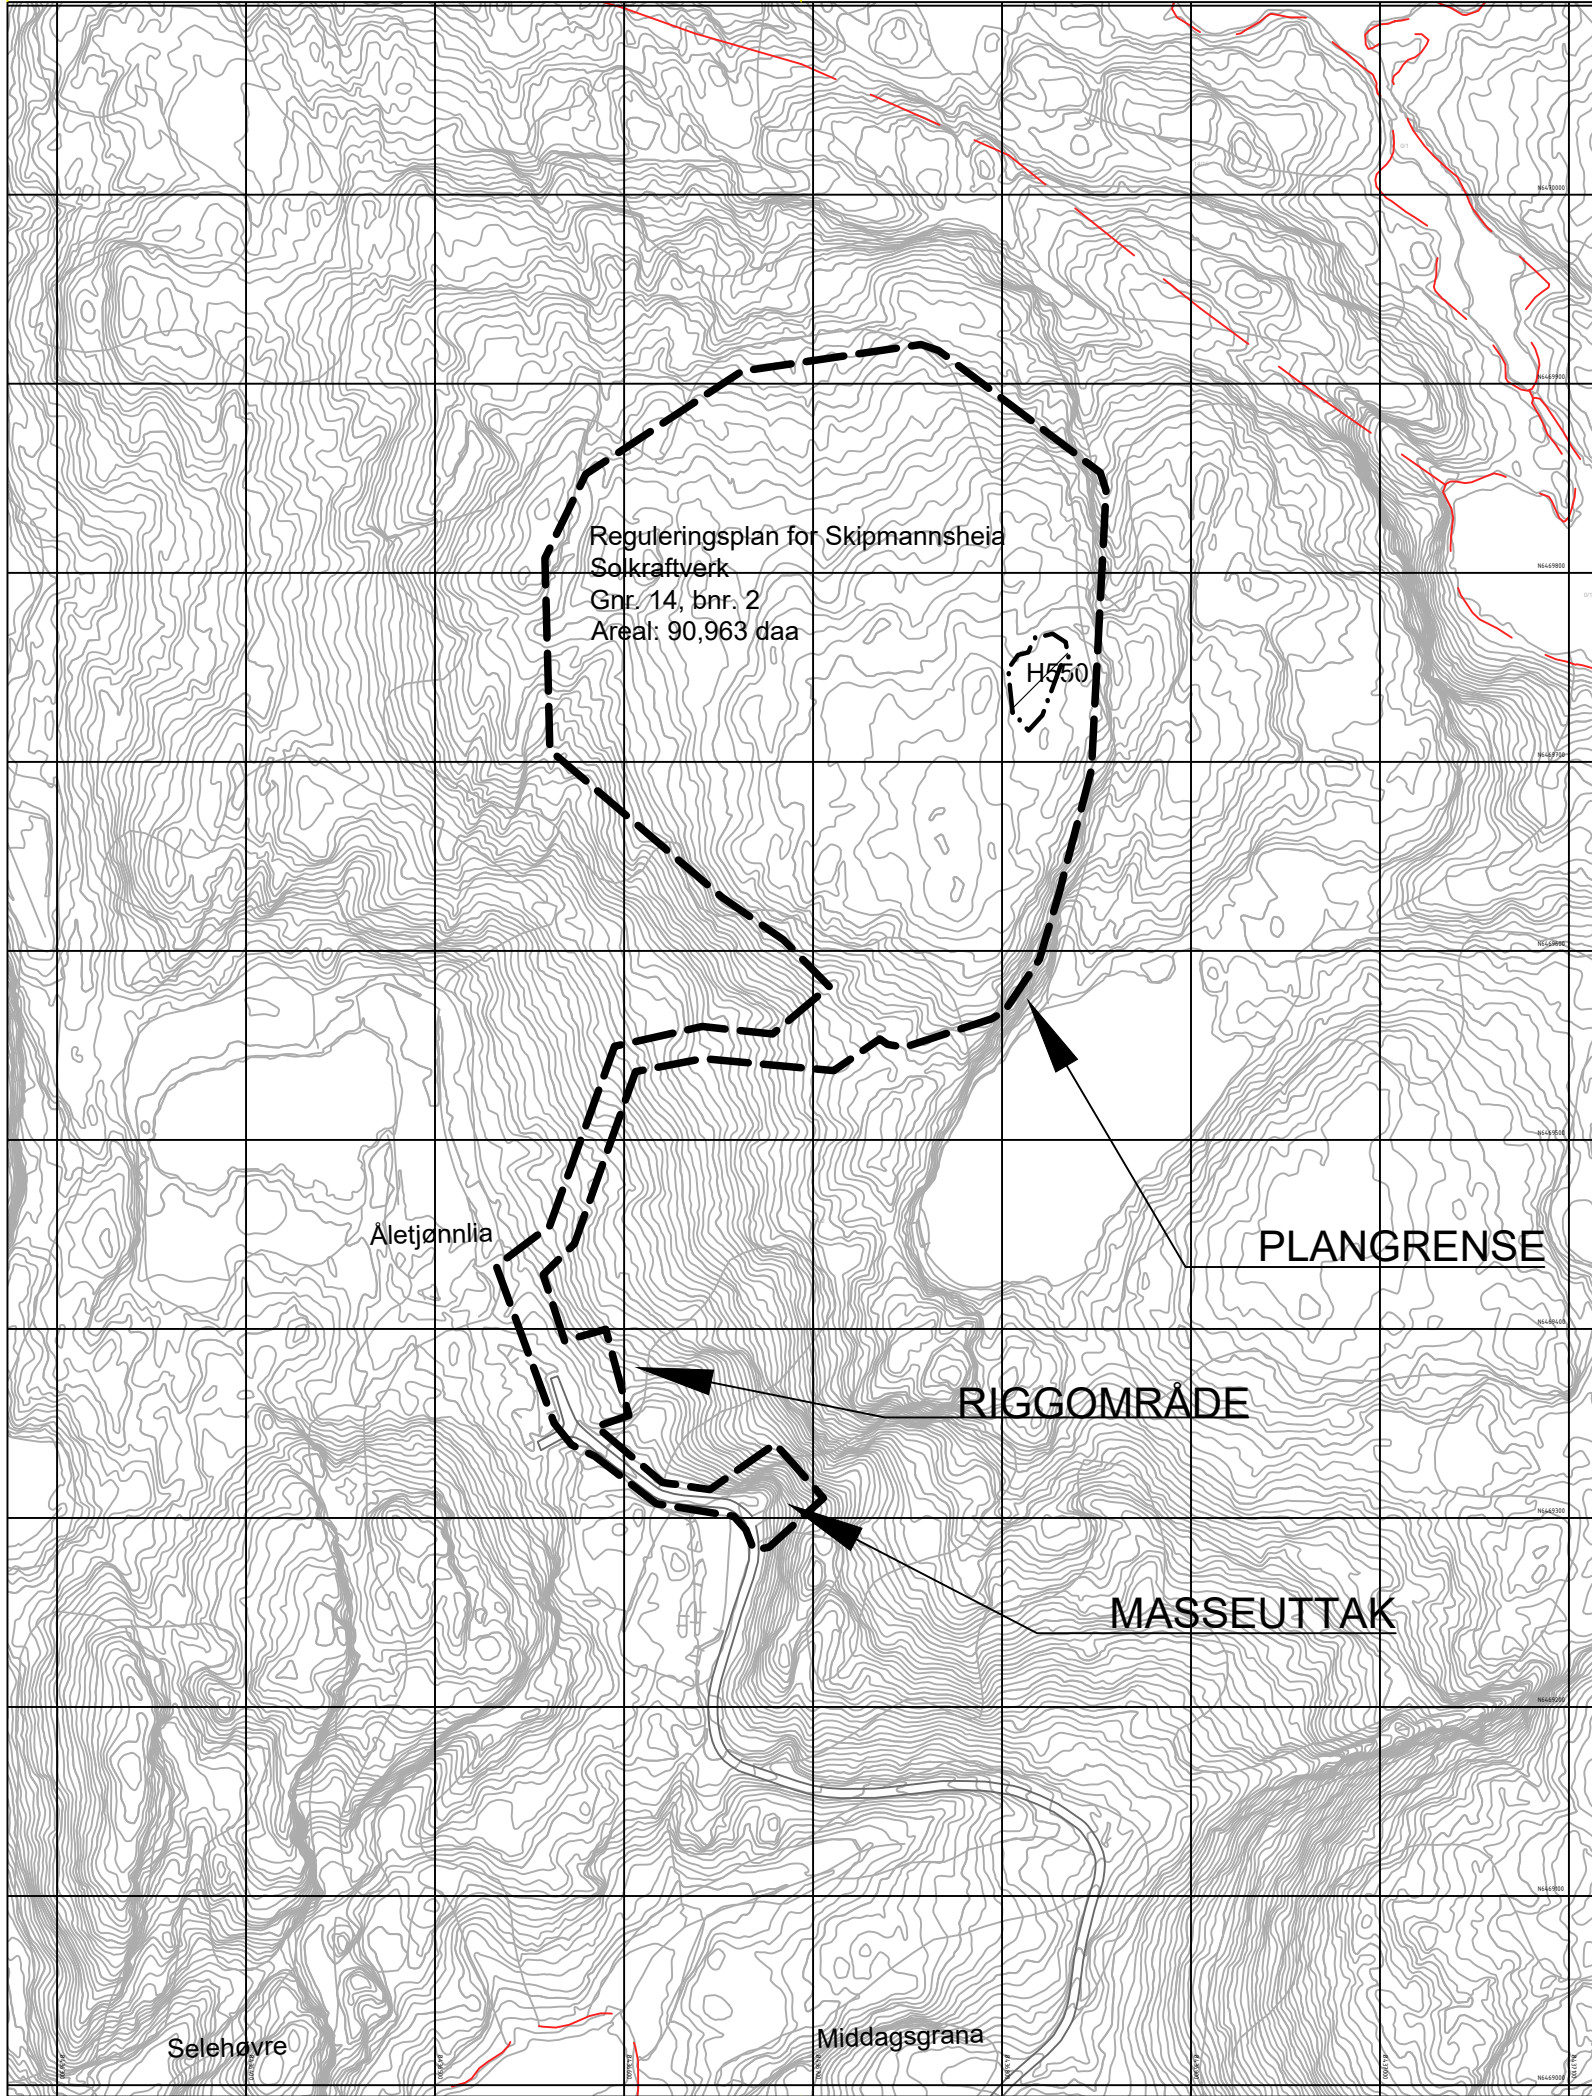

Tegnforklaring

Reguleringsplan PBL 2008

§12-6 - Hensynssoner

H550

Hensynssone - Myr

Linjesymbol

Plangrense

Grense for angitt hensynssone

Kartopplysninger

Kilde for basiskart: Ambita Infoland

Dato for basiskart: 14.08.2025

Koordinatsystem: ETRS89.UTM-32N

Høydegrunnlag: NN2000

Ekvidistanse: 1m

Kartmålestokk: 1:4000

0100.0200m

N



Iveland kommune

Områderegulering

Skipmannsheia Sol og Batteripark

Med tilhørende reguleringsbestemmelser

Arealplan-ID: 4218_Forslag

Forslagsstiller: Solkraft Sør

SAKSBEHANDLING ETTER PLAN- OG BYGNINGSLOVEN			SAKS-NR	DATO	SIGN
Dato	Revisjon				
Dato	Revisjon				
Dato	Revisjon				
Kommunestyret sitt vedtak					
Ny 2. gang behandling					
Offentlig ettersyn fra til					
2. gangs behandling					
Offentlig ettersyn fra til					
1. gangs behandling					
Kunngjøring av oppstart av planarbeid					
Oppstartsmøte...					
PLANEN ER UTARBEIDET AV:  PLANKONSULENT			TEGNNR.	DATO	SIGN
Det bekreftes at planen er i samsvar med kommunestyrets vedtak av				21.08.25	
			BekreftDato	PLANSJEFNAVN	
			Dato	Plansjef	